




Oberweite und seitliche Ausführung unseres Kastenfenstersystems

cm

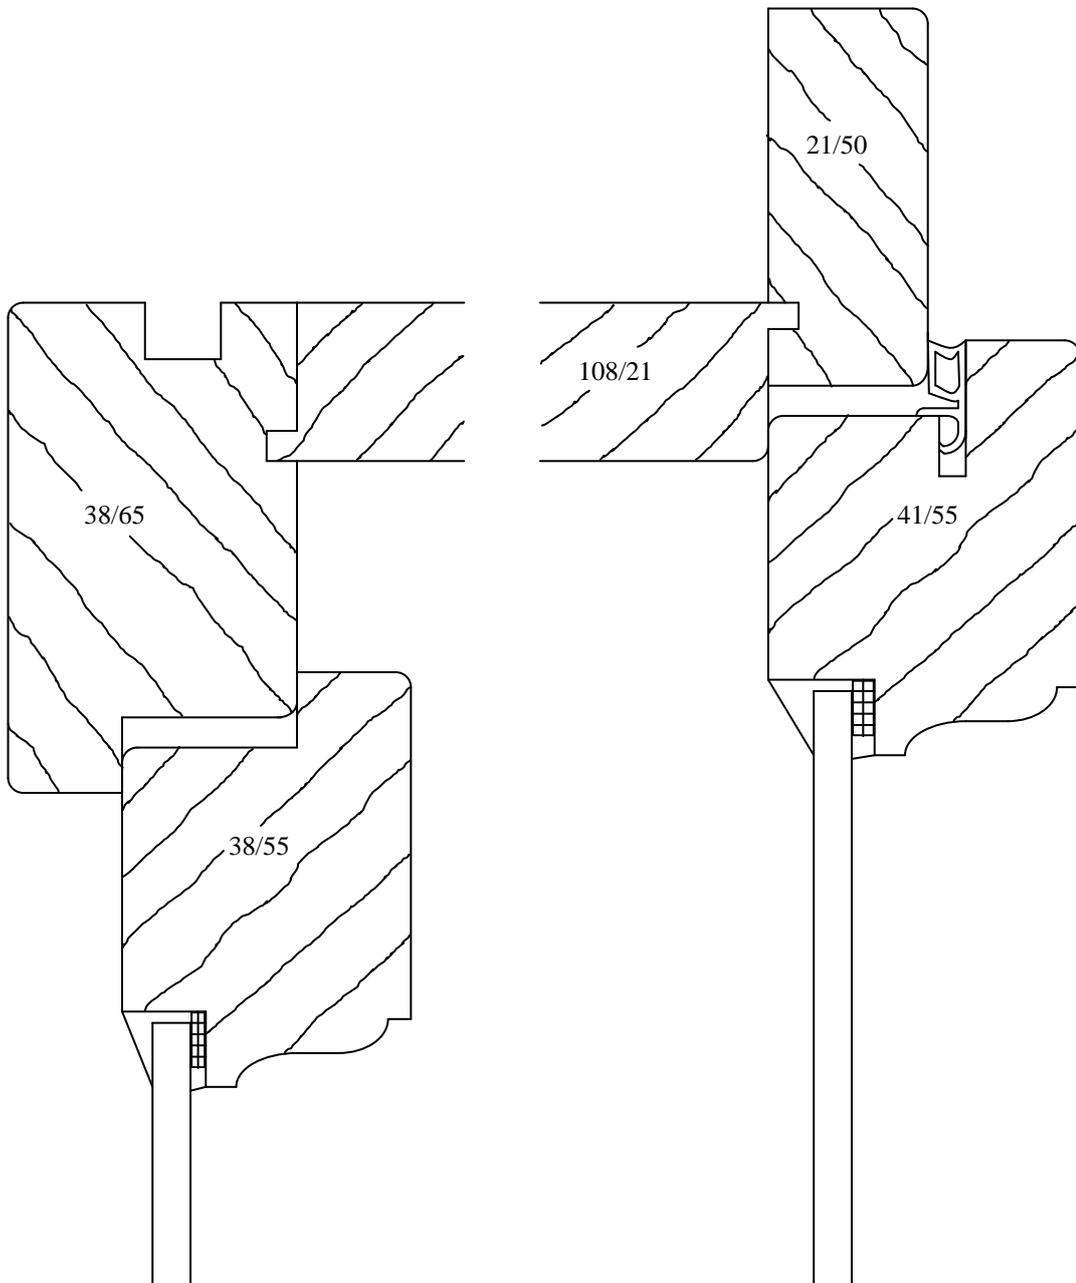


Unterweite unseres Kastenfenstersystems

cm

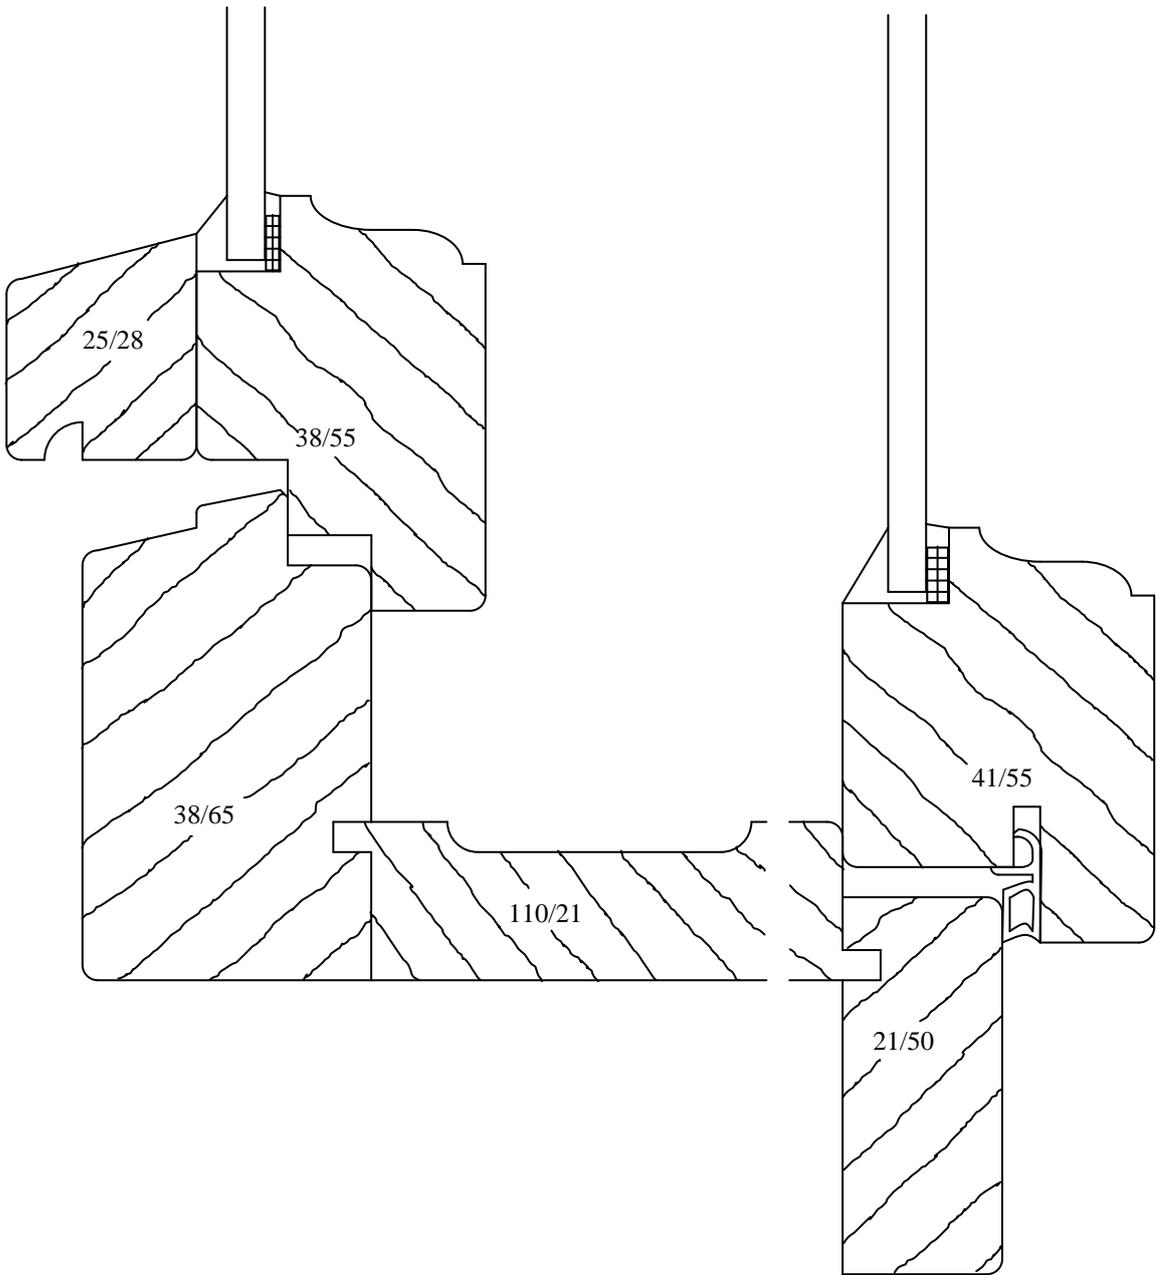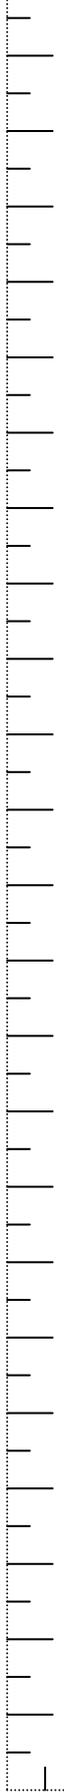


Kämpferausführung unseres Kastenfenstersystems

cm

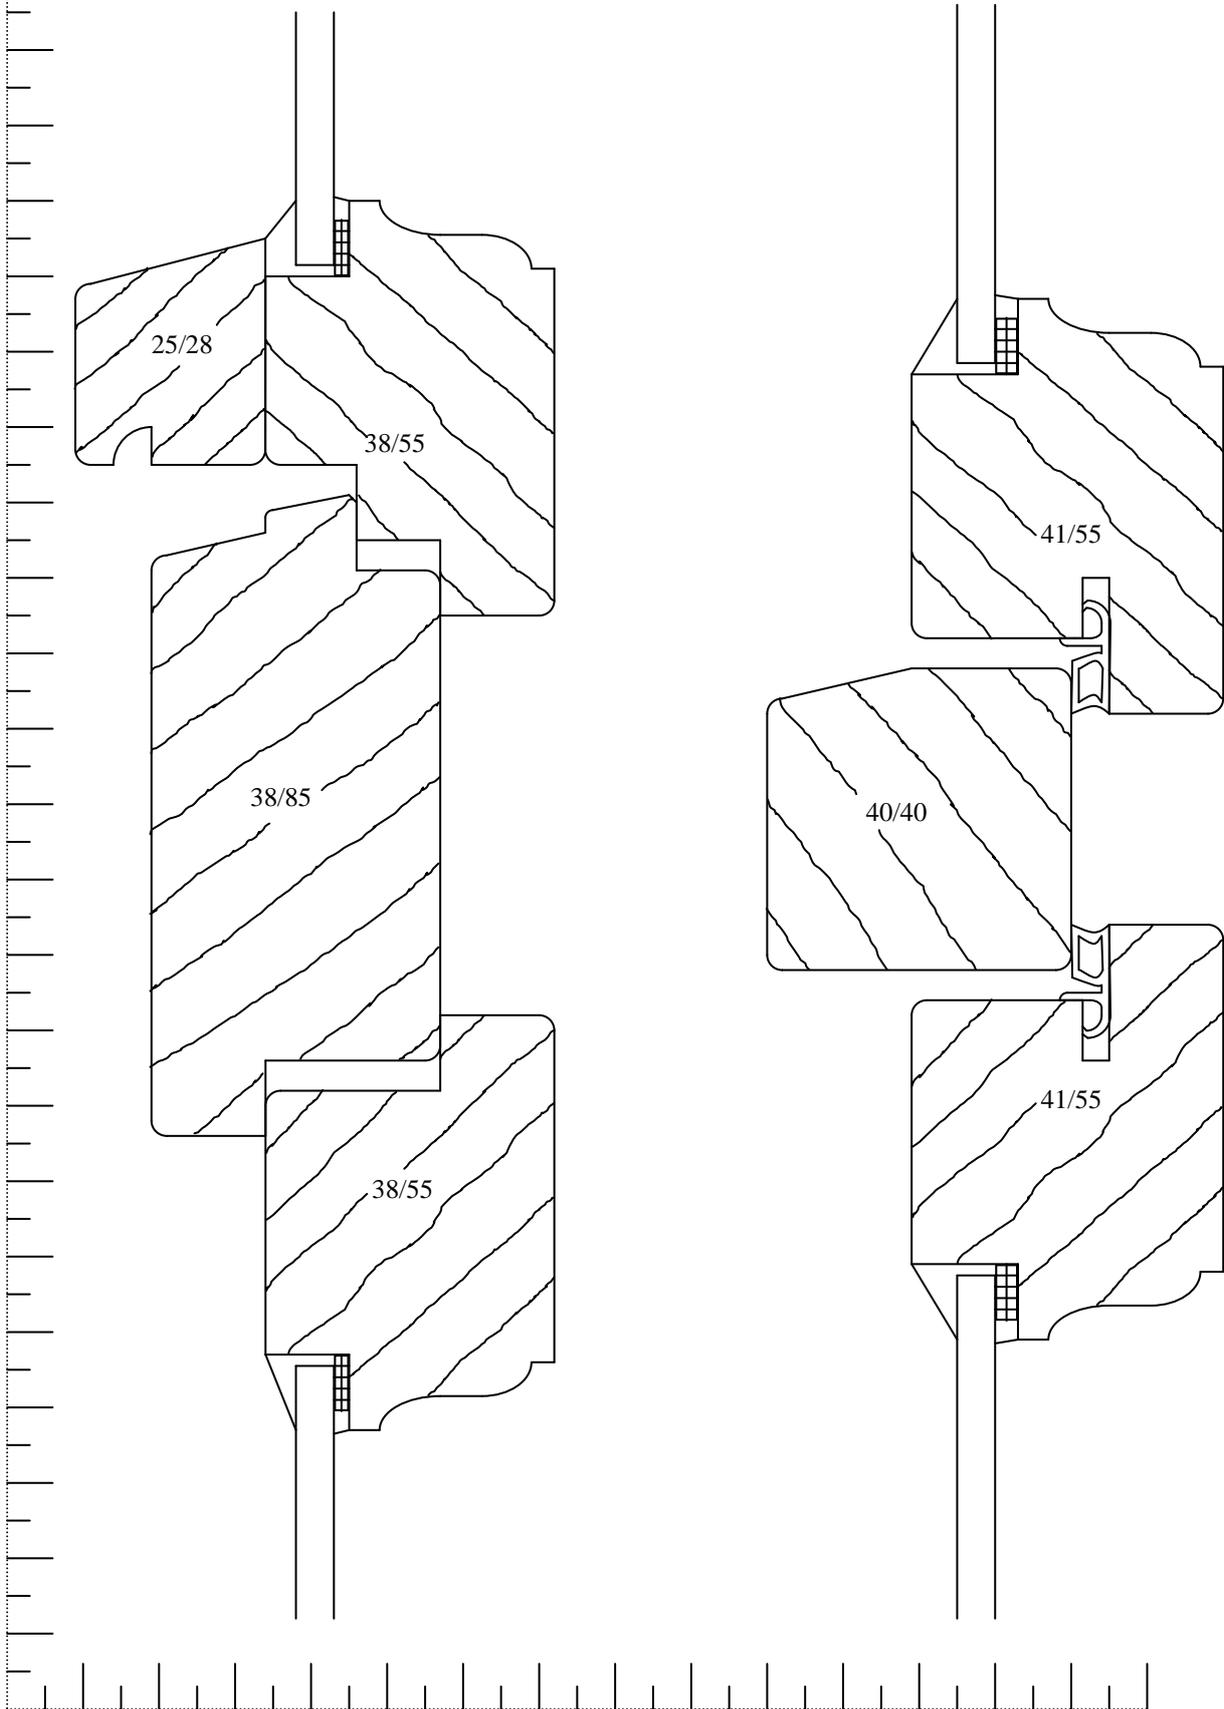



cm

Setzholzausführung unseres Kastenfenstersystems

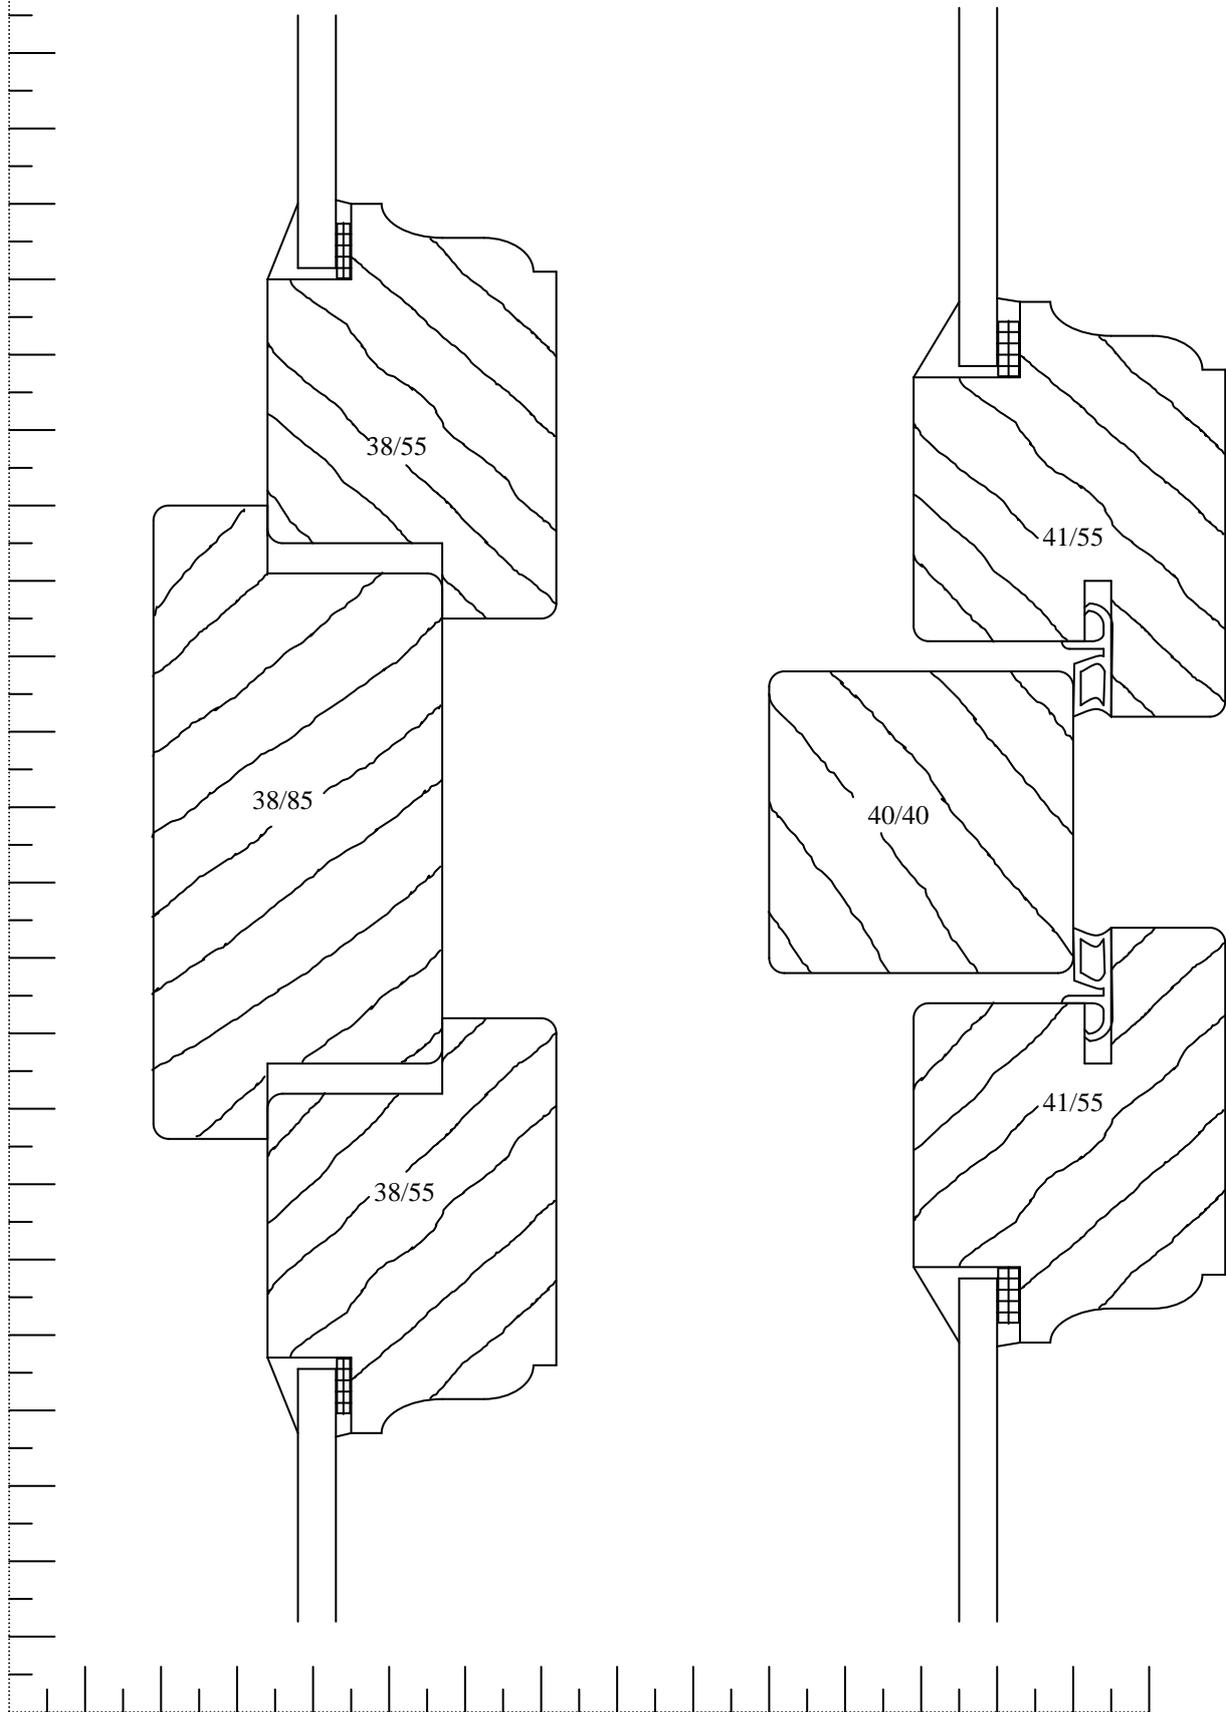

Stulpausführung unseres Kastenfenstersystems

cm

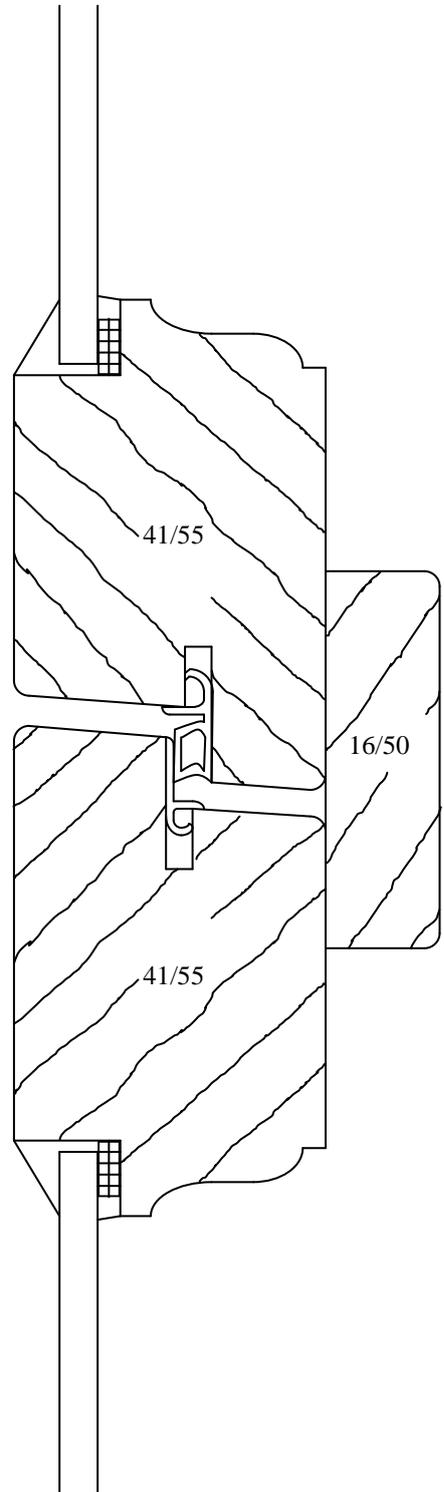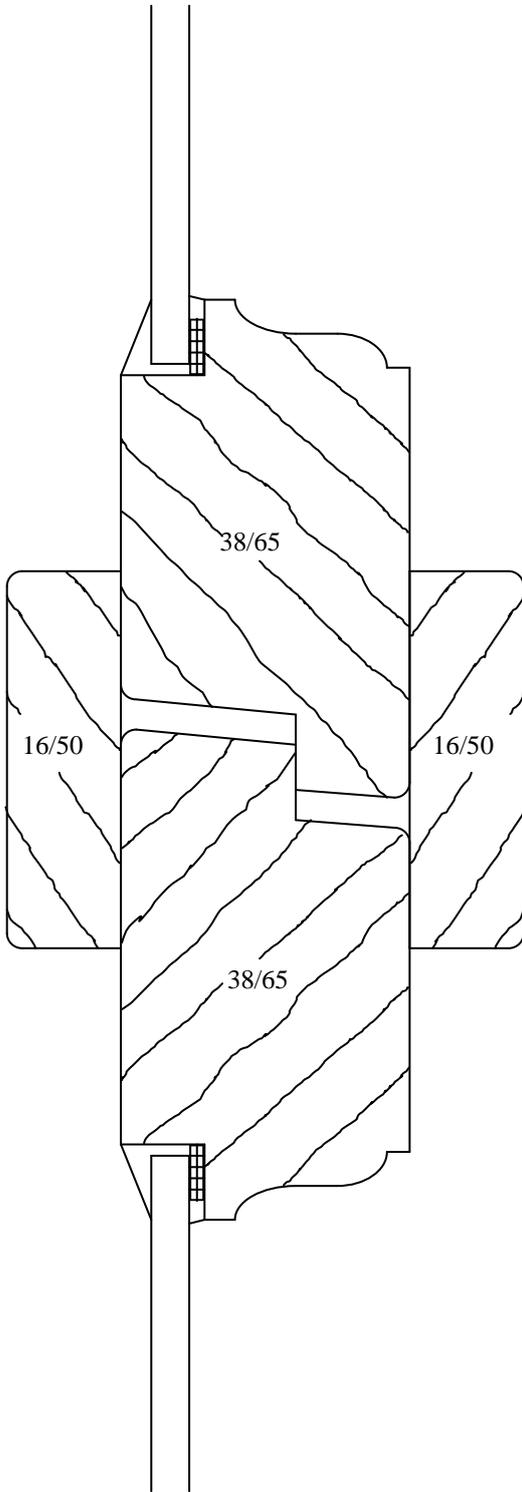

Glasteilende Sprossen unseres Kastenfenstersystems

cm

